
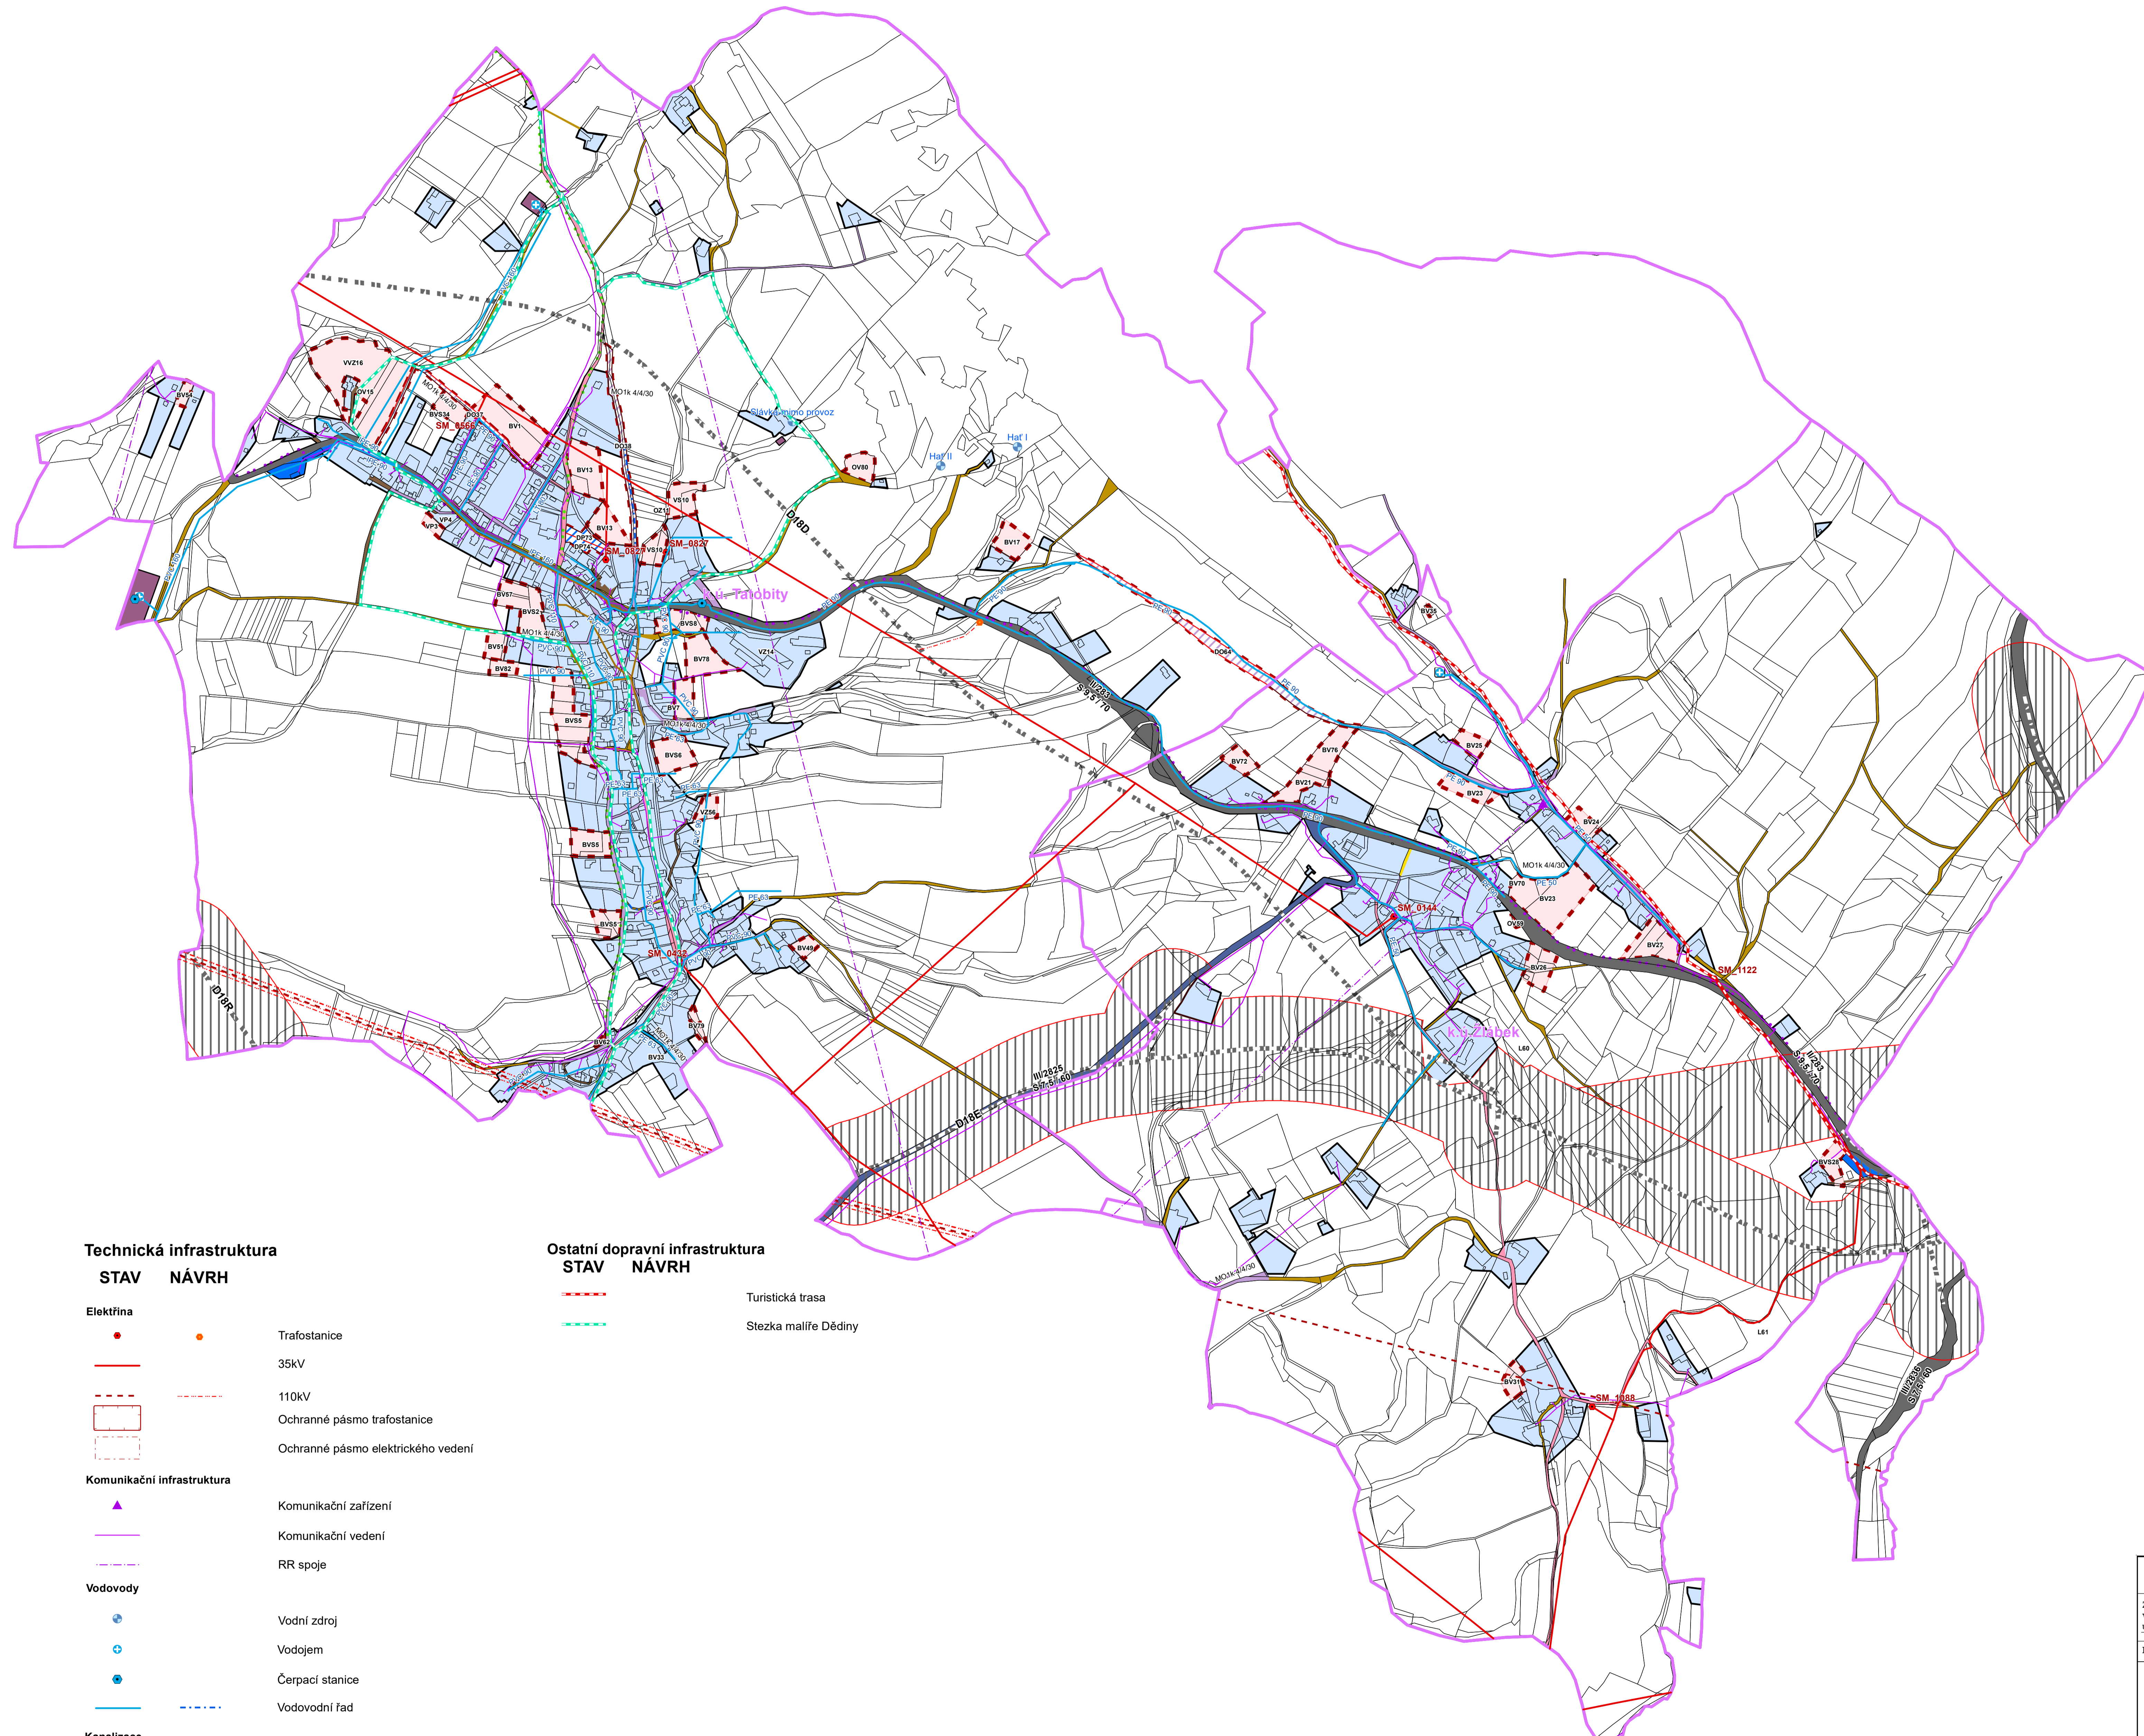


# Tatobity

B3 - Výkres dopravní a technické infrastruktury  
Změna č. 1 ÚP Tatobity

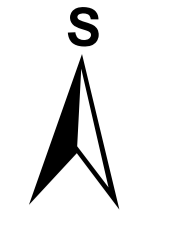

**Základní členění území**

	Hranice obce
	Hranice katastrálního území
	Katastr
	Zastavitelná plocha
	Zastavěné území
	Index návrhové plochy

**Plochy s rozdílným způsobem využití**

STAV	NÁVRH	PŘESTAVBA	REZERVA

**Technická infrastruktura**

STAV	NÁVRH

**Ostatní dopravní infrastruktura**

STAV	NÁVRH

**Elektrifina**

	Trafostanice
	35kV
	110kV
	Ochranné pásmo trafostanice
	Ochranné pásmo elektrického vedení

**Komunikační infrastruktura**

	Komunikační zařízení
	Komunikační vedení
	RR spoje

**Vodovody**

	Vodní zdroj
	Vodojem
	Čerpací stanice
	Vodovodní řad

**Kanalizace**

	Kanalizace
--	------------

**Ostatní dopravní infrastruktura**

	Turistická trasa
	Stezka malife Dědiny

ZÁZNAM O ÚČINNOSTI ZMĚNY Č.1 ÚZEMNÍHO PLÁNU TATOBITY	
Zastupitelstvo obce Tatobity, jako příslušný správní orgán, vydalo Změnu č.1 Územního plánu Tatobity dne 2020 usnesením číslo Opakem obecní porady	
Datum nabytí účinnosti změny:	.12.2020
Oprávněná úřední osoba pořizovatele: Lenka Malá starostka obce Tatobity	

Pořizovatel:	Pořizovatel - Obec Tatobity ve spolupráci s ing. arch. Věrou Blažkovou
Zpracovatel:	ing. arch. Věra Blažková, Peřínova 255 Semily ČKA 01 628 00 45399581
Nadřízený orgán:	KÚ Libereckého kraje OÚPSŘ
Schvalující orgán:	Zastupitelstvo Tatobity