
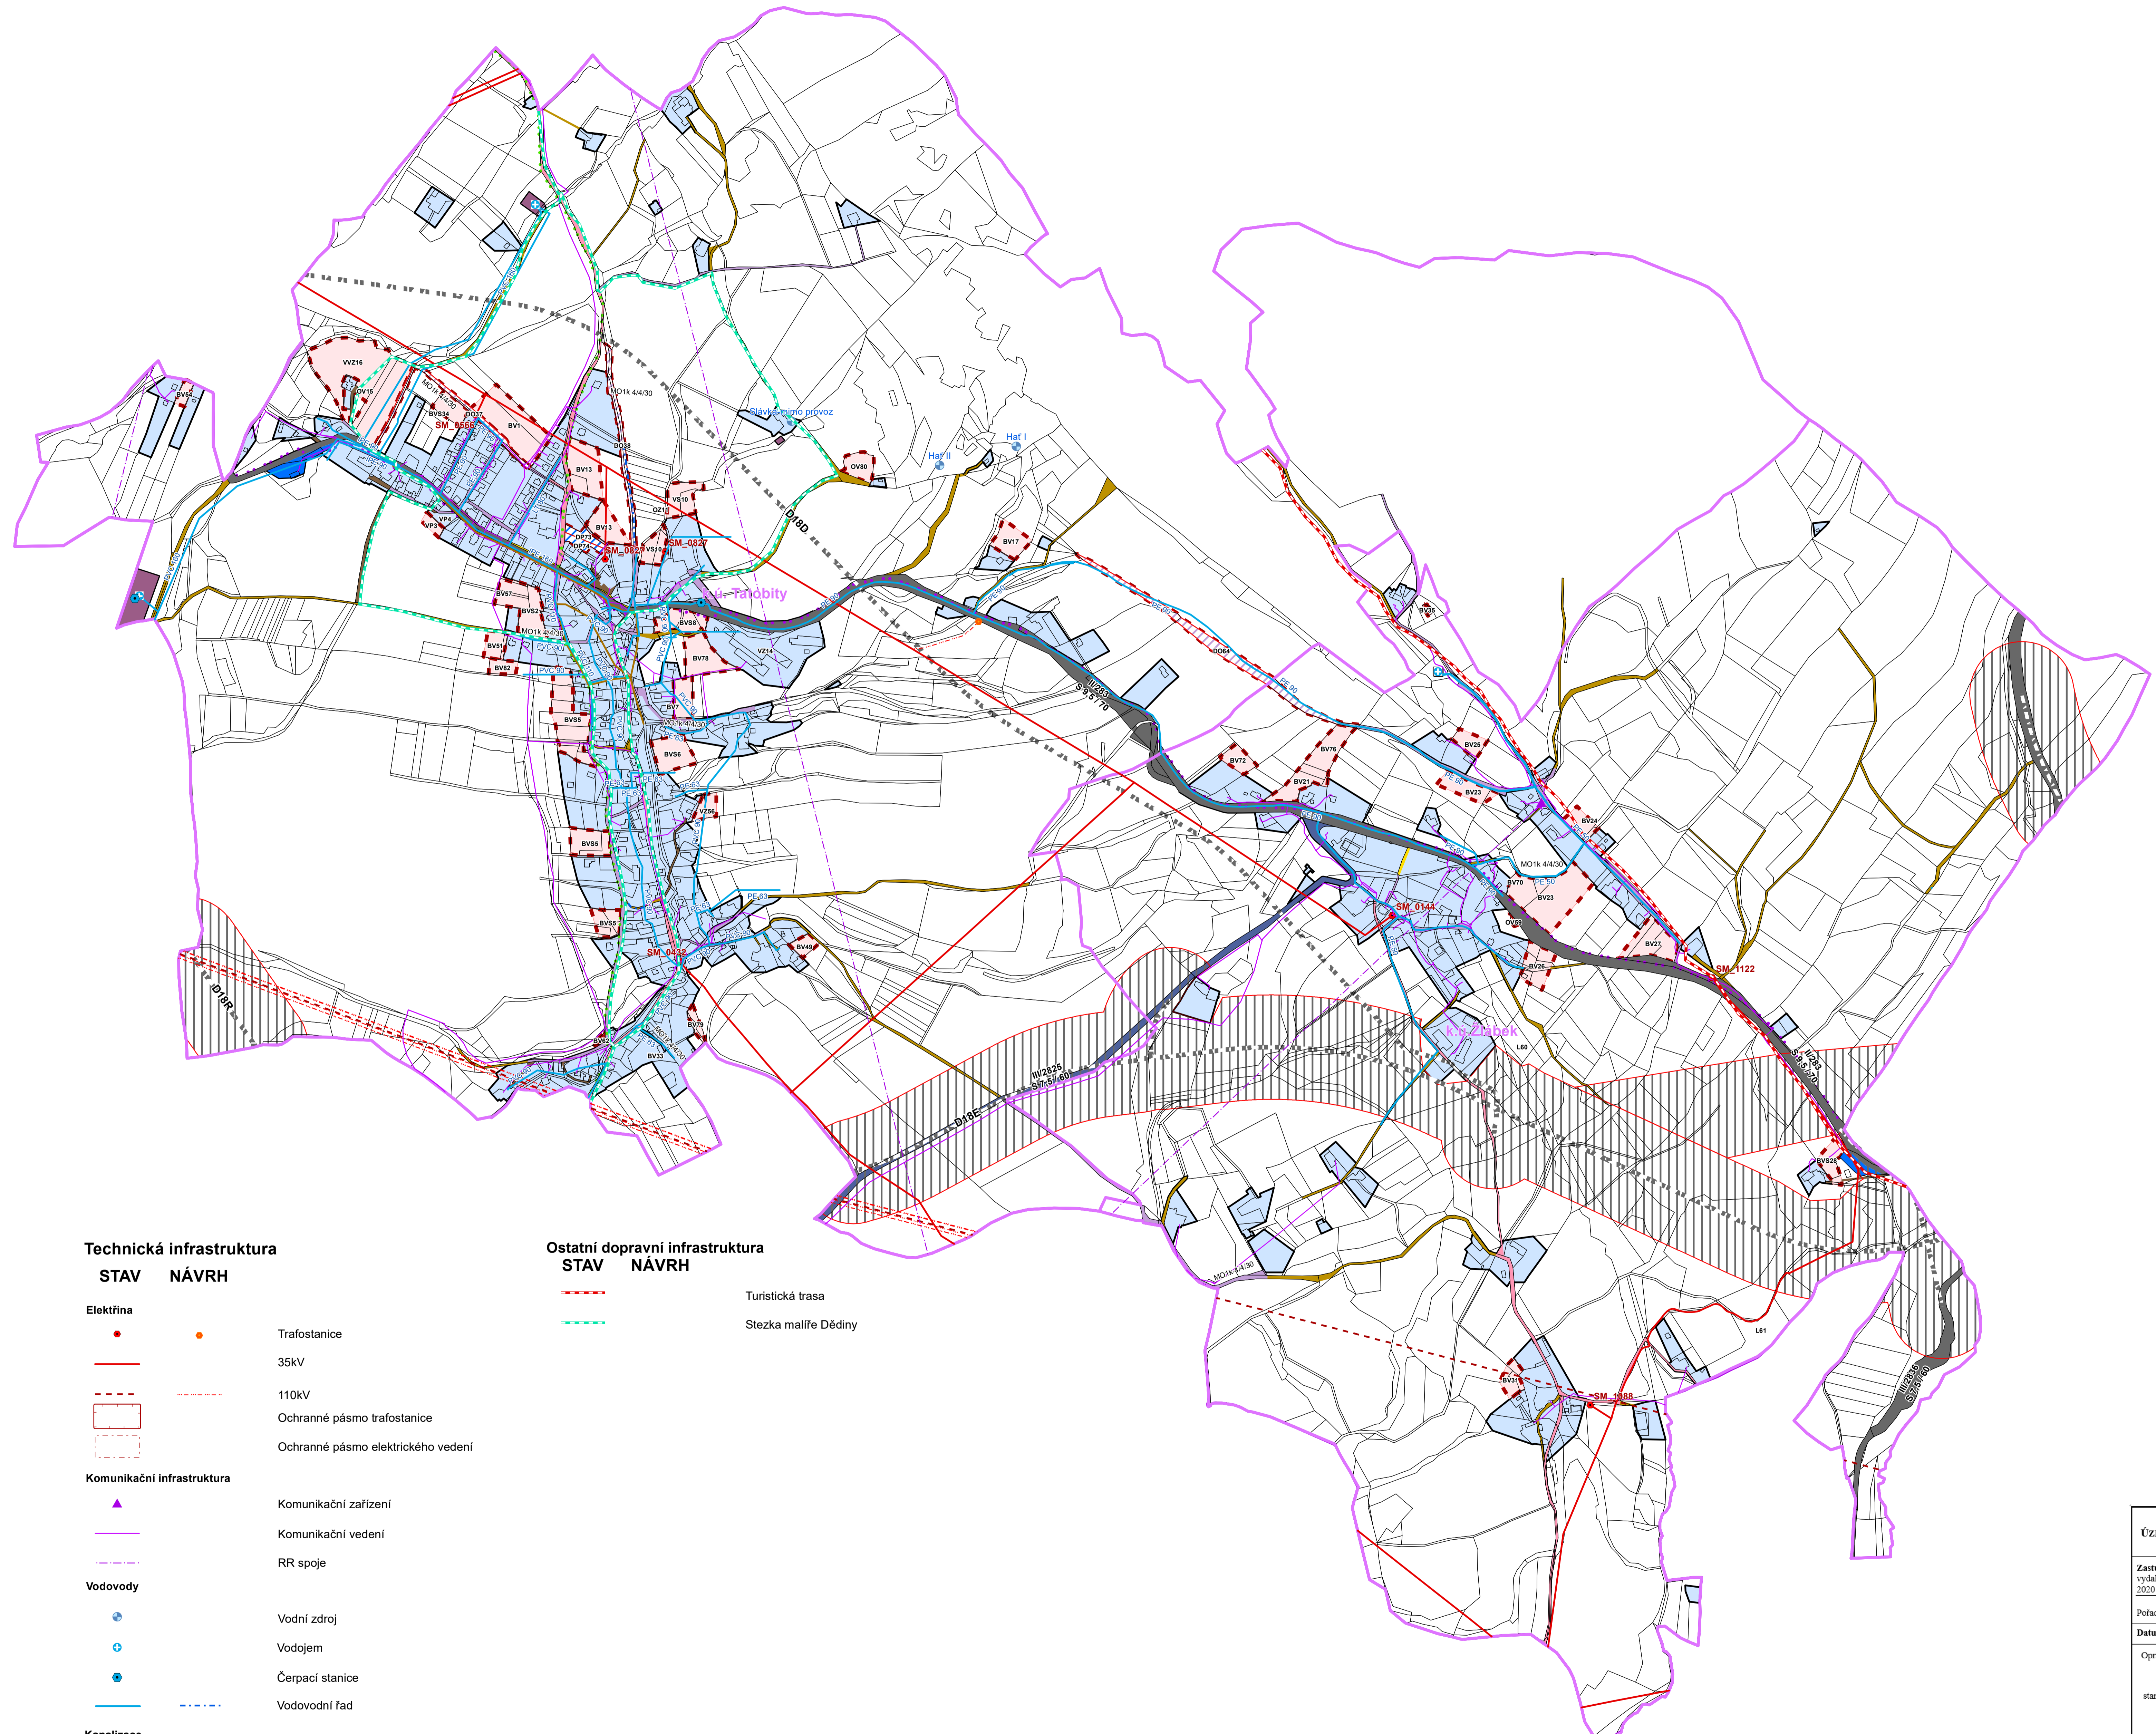


Tatobity

B3 - Výkres dopravní a technické infrastruktury
Úplné znění ÚP Tatobity po změně č.1

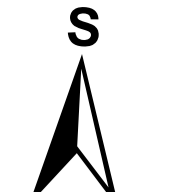

- Základní členění území**
- Hranice obce
 - Hranice katastrálního území
 - Katastr
 - Zastavitelná plocha
 - Zastavěné území
 - Index návrhové plochy

- Plochy s rozdílným způsobem využití**
- | STAV | NÁVRH | PŘESTAVBA | REZERVA |
|--|--|---|--|
| | | | |
| | | | |
| | | | |
| | | | |
| | | | |
| | | | |
| | | | |
| | | | |
- Plochy dopravní infrastruktury**
- DS2 - Silnice II. třídy
 - DS2 - Silnice II. třídy - osa
 - DS3 - Silnice III. třídy
 - DM - Místní komunikace sběrná
 - DO - Místní komunikace obslužná
 - DC - Účelová komunikace nezpevněná
 - DZ - Účelová komunikace zpevněná
 - CH - Zpevněné chodníky
 - DP - Parkoviště
 - CY - Cyklostezka
- Plochy technické infrastruktury**
- OT - Plochy technického vybavení

- Technická infrastruktura**
- | STAV | NÁVRH |
|--|---|
| ● | ● |
| | |
| | |
| | |
- Komunikační infrastruktura**
- ▲ Komunikační zařízení
 - Komunikační vedení
 - RR spoje
- Vodovody**
- Vodní zdroj
 - Vodojem
 - Čerpací stanice
 - Vodovodní řad
- Kanalizace**
- Kanalizace

- Ostatní dopravní infrastruktura**
- | STAV | NÁVRH |
|--|--|
| - - - | - - - |
- - - Turistická trasa
 - - - Stezka malife Dědiny

ZÁZNAM O ÚČINNOSTI ÚZEMNÍHO PLÁNU TATOBITY V ÚPLNÉM ZNĚNÍ PO VYDÁNÍ ZMĚNY Č.1	
Zastupitelstvo obce Tatobity jako příslušný správní orgán, vydalo poslední Znění s Územním plánem Tatobity dne 11. 2020 usnesením číslo Opatřením obecní porady	
Pořadové číslo poslední změny:	1
Datum nabylí účinnosti:	12.2020
Oprávněná střední osoba pořizovatele: Lenka Malá starostka obce Tatobity	

Pořizovatel:	Pořizovatel - Obec Tatobity ve spolupráci s ing. arch. Věrou Blažkovou
Zpracovatel:	ing. arch. Věra Blažková, Petřínova 255 Semily, ČKA.01.028/CO 45399581
Nadřízený orgán:	KÚ Libereckého kraje OÚPSŘ
Schvalující orgán:	Zastupitelstvo Tatobity