


Tatobity

D1 - Koordinační výkres
Úplné znění ÚP Tatobity po změně č.1

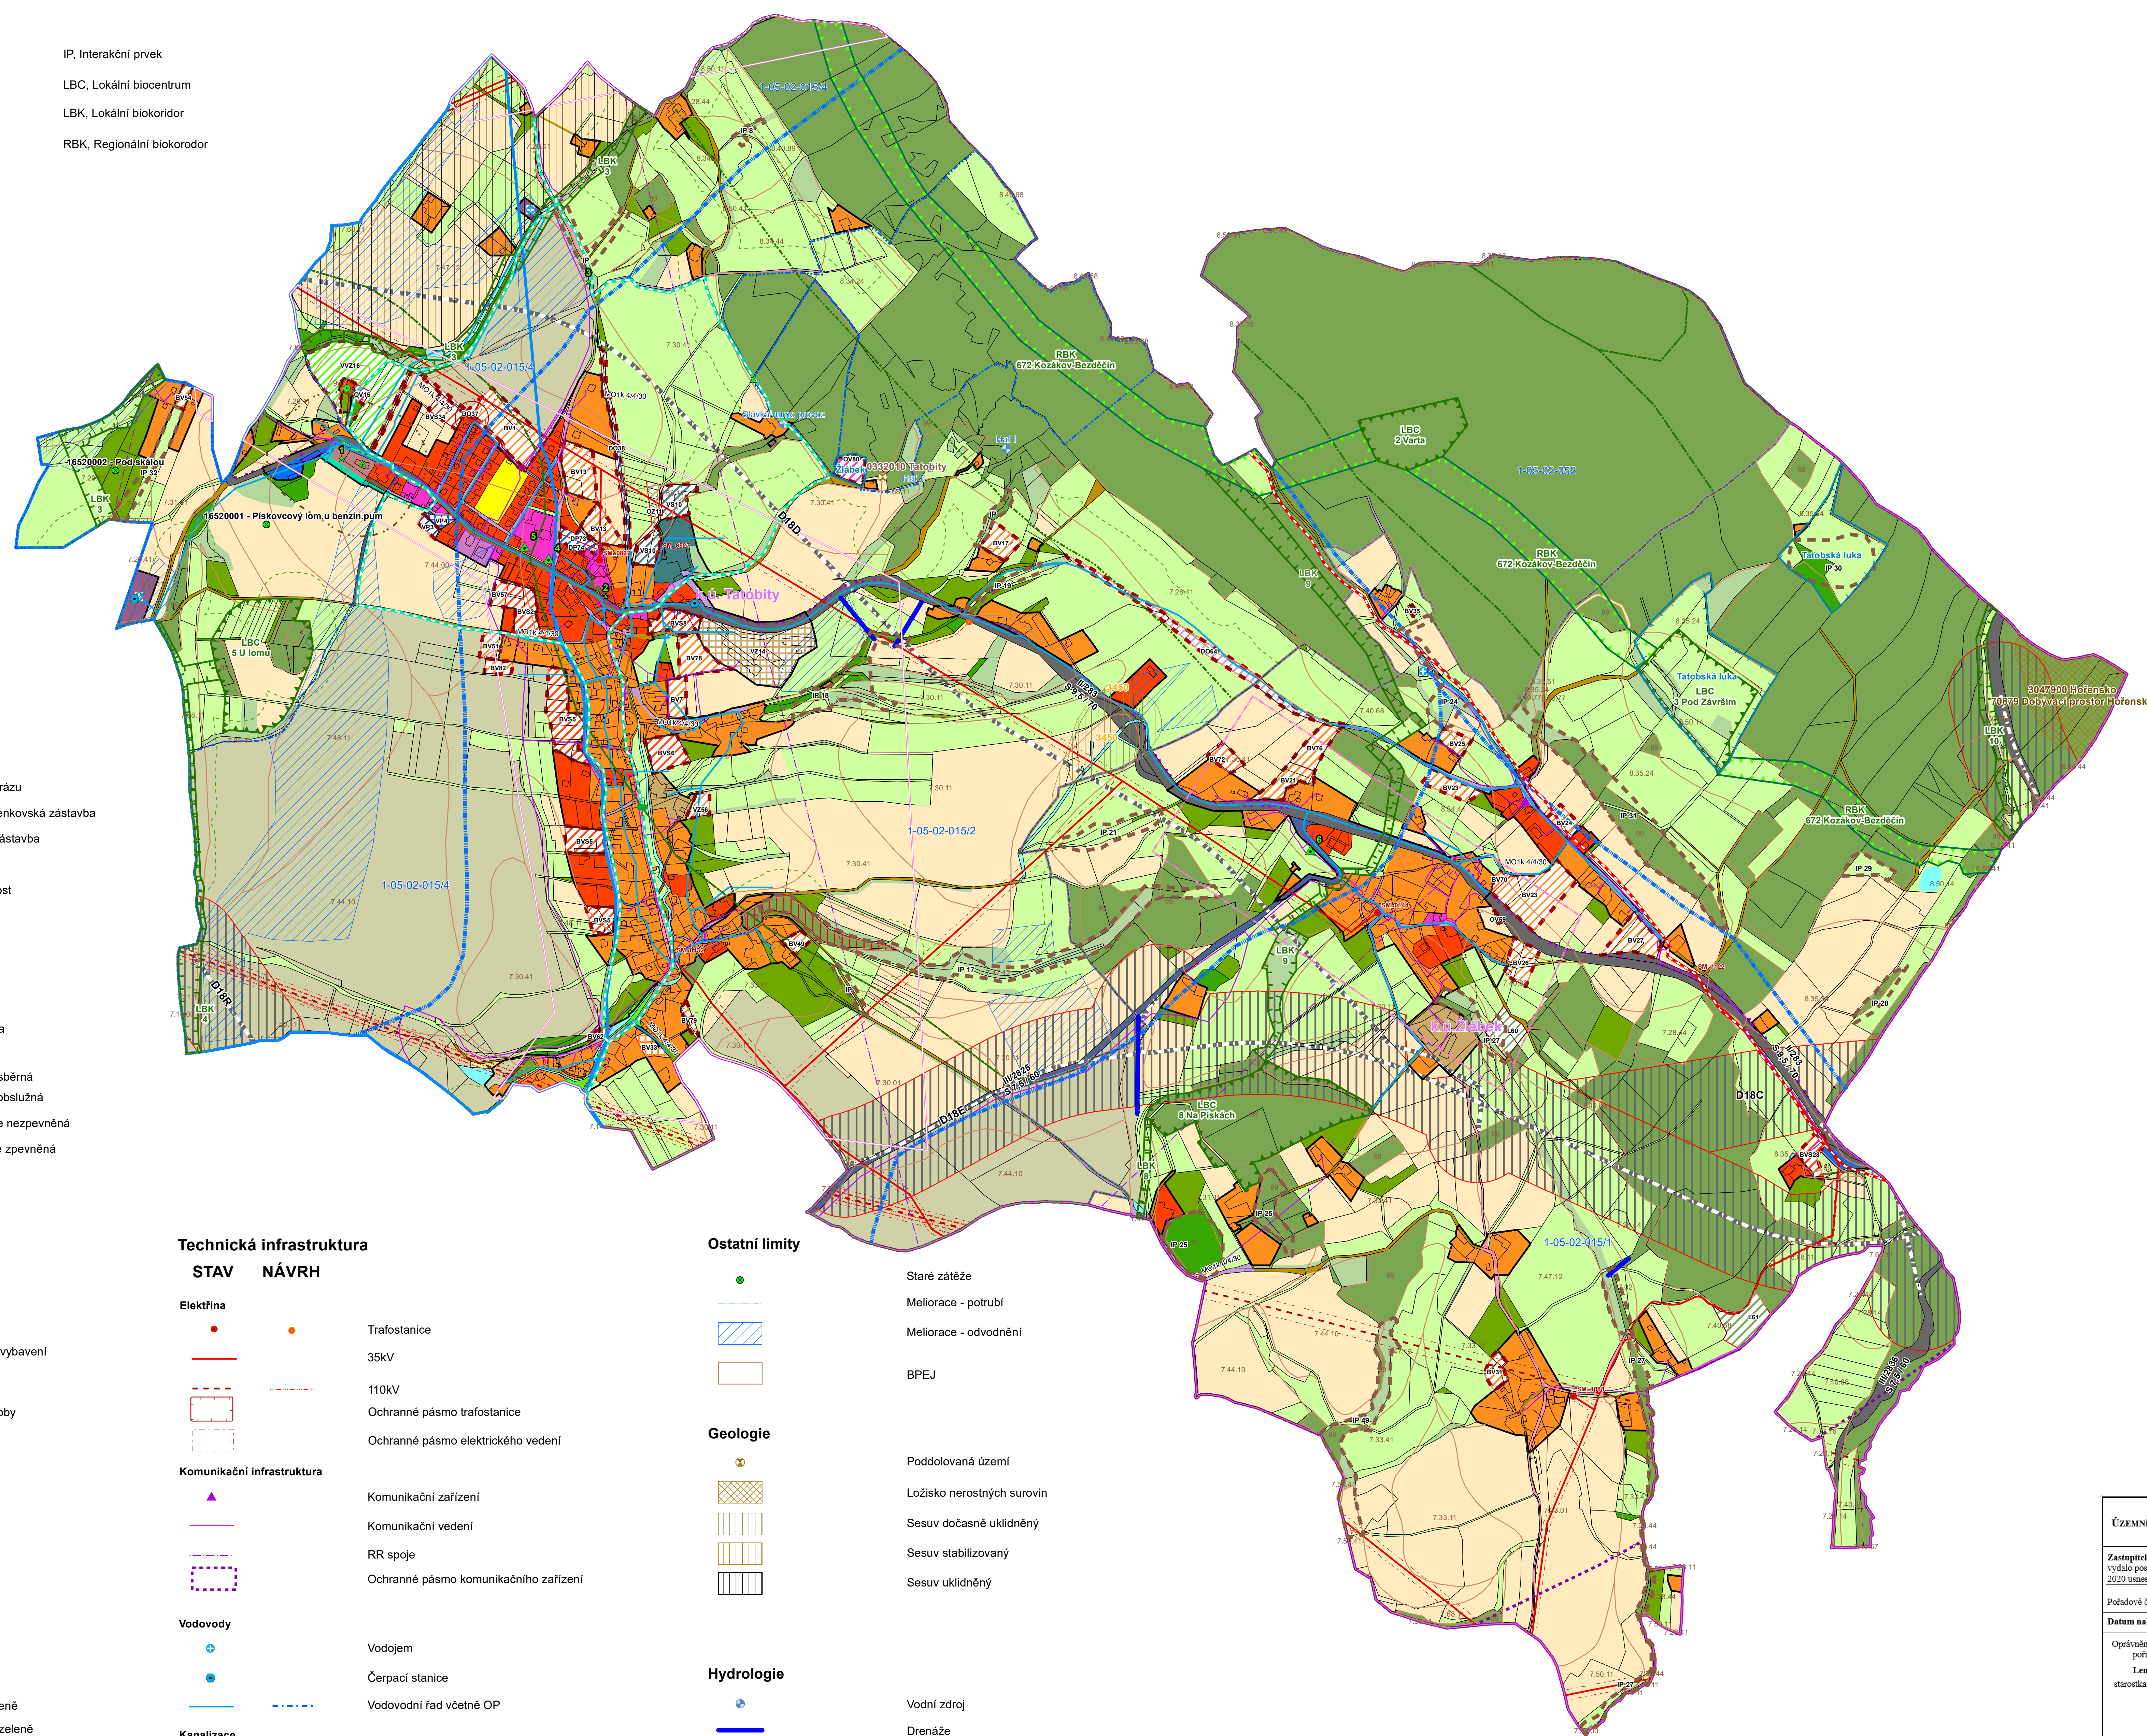

Základní členění území

- Hranice obce
- Hranice katastrálního území
- Katastr
- Zastavitelná plocha
- Zastavěné území

ÚSES

- IP, Interakční prvek
- LBC, Lokální biocentrum
- LBK, Lokální biokoridor
- RBK, Regionální biokoridor

Hodnoty v území

- Místo významné události
- Nemovitá kulturní památka
 - 1 - Náhrobek - rejstříkové číslo ÚSKP 18759/6-2809
 - 2 - Kříž - rejstříkové číslo ÚSKP 17331/6-28082
 - 3 - Socha p. Marie - rejstříkové číslo ÚSKP 16181/6-2807
- Pamatky
 - 4 - Pomník padlých v I. sv. válce
 - 5 - Pomník padlých v II. sv. válce
 - 6 - padlých v I. a II. sv. válce
- Památný strom
- Stavební dominanta
- Významný vyhlídkový bod
- Ochranné pásmo hřbitova
- Ochranné pásmo lesa 50m
- Archeologická naleziště - I. kategorie
- Archeologická naleziště - II. kategorie
- Významný krajinný prvek
- Lesy ochranné

Plochy s rozdílným způsobem využití

STAV NÁVRH PŘESTAVBA REZERVA

- Plochy bydlení**
 - BM - Bydlení městského rázu
 - BVS - Smíšená obytná venkovská zástavba
 - BV - Venkovská obytná zástavba
- Plochy občanského vybavení**
 - OV - Občanská vybavenost
 - OH - Hřbitovy
 - OS - Sportovní plochy
- Plochy dopravní infrastruktury**
 - DS2 - Silnice II. třídy
 - DS2 - Silnice II. třídy - osa
 - DS3 - Silnice III. třídy
 - DM - Místní komunikace sběrná
 - DO - Místní komunikace obslužná
 - DC - Účelová komunikace nezpevněná
 - DZ - Účelová komunikace zpevněná
 - CH - Zpevněné chodníky
 - DP - Parkoviště
 - CY - Cyklostezka

Plochy veřejných prostranství

- VP - Veřejné prostranství

Plochy technické infrastruktury

- OT - Plochy technického vybavení

Plochy výroby a skladování

- VS - Plochy smíšené výroby
- VZ - Zemědělská výroba

Plochy vodní a vodoohospodářské

- H - Vodní toky a plochy

Plochy zemědělské

- T - Trvalé travní porosty
- OP - Omá půda
- S - Sady

Plochy lesní

- L - Lesy (PUPFL)

Plochy smíšené nezastavitelného území

- VVZ - Plochy veřejné zeleně
- VYZ - Plochy vyhrazené zeleně
- Z - Zahrady
- NO - Vysoký nálet na nelesní půdě
- N - Mimolesní zeleň
- OZ - Ochranná zeleň

Technická infrastruktura

STAV NÁVRH

- Elektrina**
 - Trafostanice
 - 35kV
 - 110kV
 - Ochranné pásmo trafostanice
 - Ochranné pásmo elektrického vedení
- Komunikační infrastruktura**
 - Komunikační zařízení
 - Komunikační vedení
 - RR spoje
 - Ochranné pásmo komunikačního zařízení
- Vodovody**
 - Vodojem
 - Čerpací stanice
 - Vodovodní řad včetně OP
- Kanalizace**
 - Kanalizace včetně OP

Ostatní dopravní infrastruktura

STAV NÁVRH

- Turistická trasa
- Stezka malife Dědiny

Ostatní limity

- Staré zátěže
- Meliorace - potrubí
- Meliorace - odvodnění
- BPEJ
- Poddolovaná území
- Ložisko nerostných surovin
- Sesuv dočasně uklidněný
- Sesuv stabilizovaný
- Sesuv uklidněný
- Vodní zdroj
- Drenáže
- Hranice povodí menších toků a řek včetně číselného označení
- Ochranné pásmo vodního zdroje - I. stupeň
- Ochranné pásmo vodního zdroje - II. stupeň
- CHOPAV - Severočeská Křída

Hydrologie

- Vodní zdroj
- Drenáže
- Hranice povodí menších toků a řek včetně číselného označení
- Ochranné pásmo vodního zdroje - I. stupeň
- Ochranné pásmo vodního zdroje - II. stupeň
- CHOPAV - Severočeská Křída

ZÁZNAM O ÚČINNOSTI ÚZEMNÍHO PLÁNU TATOBITY V OPLNĚNÍ ZMĚNY Č.1	
Zastupitelstvo obce Tatobity jako příslušný správní orgán, vydalo poslední Změnu č.1 Územního plánu Tatobity dne 11. 2020 usnesením číslo Opatřením obecné povahy.	
Pořadové číslo poslední změny:	1
Datum nabytí účinnosti:	12.2020
Oprávněná střední osoba pozastavěná:	Lenka Malá starostka obce Tatobity

Přípravatel:	Přípravatel - Obec Tatobity ve spolupráci s ing. arch. Věrou Blažkovou
Zpracovatel:	Ing. arch. Věra Blažková, Petřínova 255 Semily CKA 01 628 IČO 45999843
Nadřízený orgán:	KÚ Libereckého kraje OÚPŠŘ
Schvalující orgán:	Zastupitelstvo Tatobity