


# Tatobity


D1 - Koordinační výkres  
Změna č. 1 ÚP Tatobity

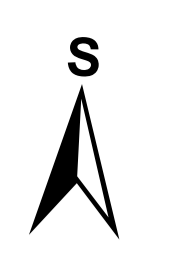

- Základní členění území**
- Hranice obce
  - Hranice katastrálního území
  - Katastr
  - Zastavitelná plocha
  - Zastavěné území
- Hodnoty v území**
- Místo významné události
  - Nemovitá kulturní památka
    - 1 - Náhrodek - rejstříkové číslo ÚSKP 18759/6-2809
    - 2 - Kříž - rejstříkové číslo ÚSKP 17331/6-28082
    - 3 - Socha p. Marie - rejstříkové číslo ÚSKP 16181/6-2807
  - Pamatnky
    - 4 - Pomník padlých v I. sv. válce
    - 5 - Pomník padlých v II. sv. válce
    - 6 - padlých v I. a II. sv. válce
  - Památný strom
  - Stavební dominanta
  - Významný vyhlídkový bod
  - Ochranné pásmo hřbitova
  - Ochranné pásmo lesa 50m
  - Archeologická naleziště - I. kategorie
  - Archeologická naleziště - II. kategorie
  - Významný krajinný prvek
  - Lesy ochranné

- Plochy s rozdílným způsobem využití**
- STAV NÁVRH PŘESTAVBA REZERVA**
- Plochy bydlení**
- BM - Bydlení městského rázu
  - BVS - Smíšená obytná venkovská zástavba
  - BV - Venkovská obytná zástavba
- Plochy občanského vybavení**
- OV - Občanská vybavenost
  - OH - Hřbitovy
  - OS - Sportovní plochy
- Plochy dopravní infrastruktury**
- DS2 - Silnice II. třídy
  - DS2 - Silnice II. třídy - osa
  - DS3 - Silnice III. třídy
  - DM - Místní komunikace sběrná
  - DO - Místní komunikace obsluhná
  - DC - Účelová komunikace nezpevněná
  - DZ - Účelová komunikace zpevněná
  - CH - Zpevněné chodníky
  - DP - Parkoviště
  - CY - Cyklostezka

- Plochy veřejných prostranství**
- Plochy technické infrastruktury**
- VP - Veřejné prostranství
  - OT - Plochy technického vybavení
- Plochy výroby a skladování**
- VS - Plochy smíšené výroby
  - VZ - Zemědělská výroba
- Plochy vodní a vodoohospodářské**
- H - Vodní toky a plochy
- Plochy zemědělské**
- T - Trvalé travní porosty
  - OP - Omá půda
  - S - Sady
- Plochy lesní**
- L - Lesy (PUPFL)
- Plochy smíšené nezastavitelného území**
- VVZ - Plochy veřejné zeleně
  - VYZ - Plochy vyhrazené zeleně
  - Z - Zahrady
  - NO - Vysoký nálet na nelesní půdě
  - N - Mimolesní zeleň
  - OZ - Ochranná zeleň

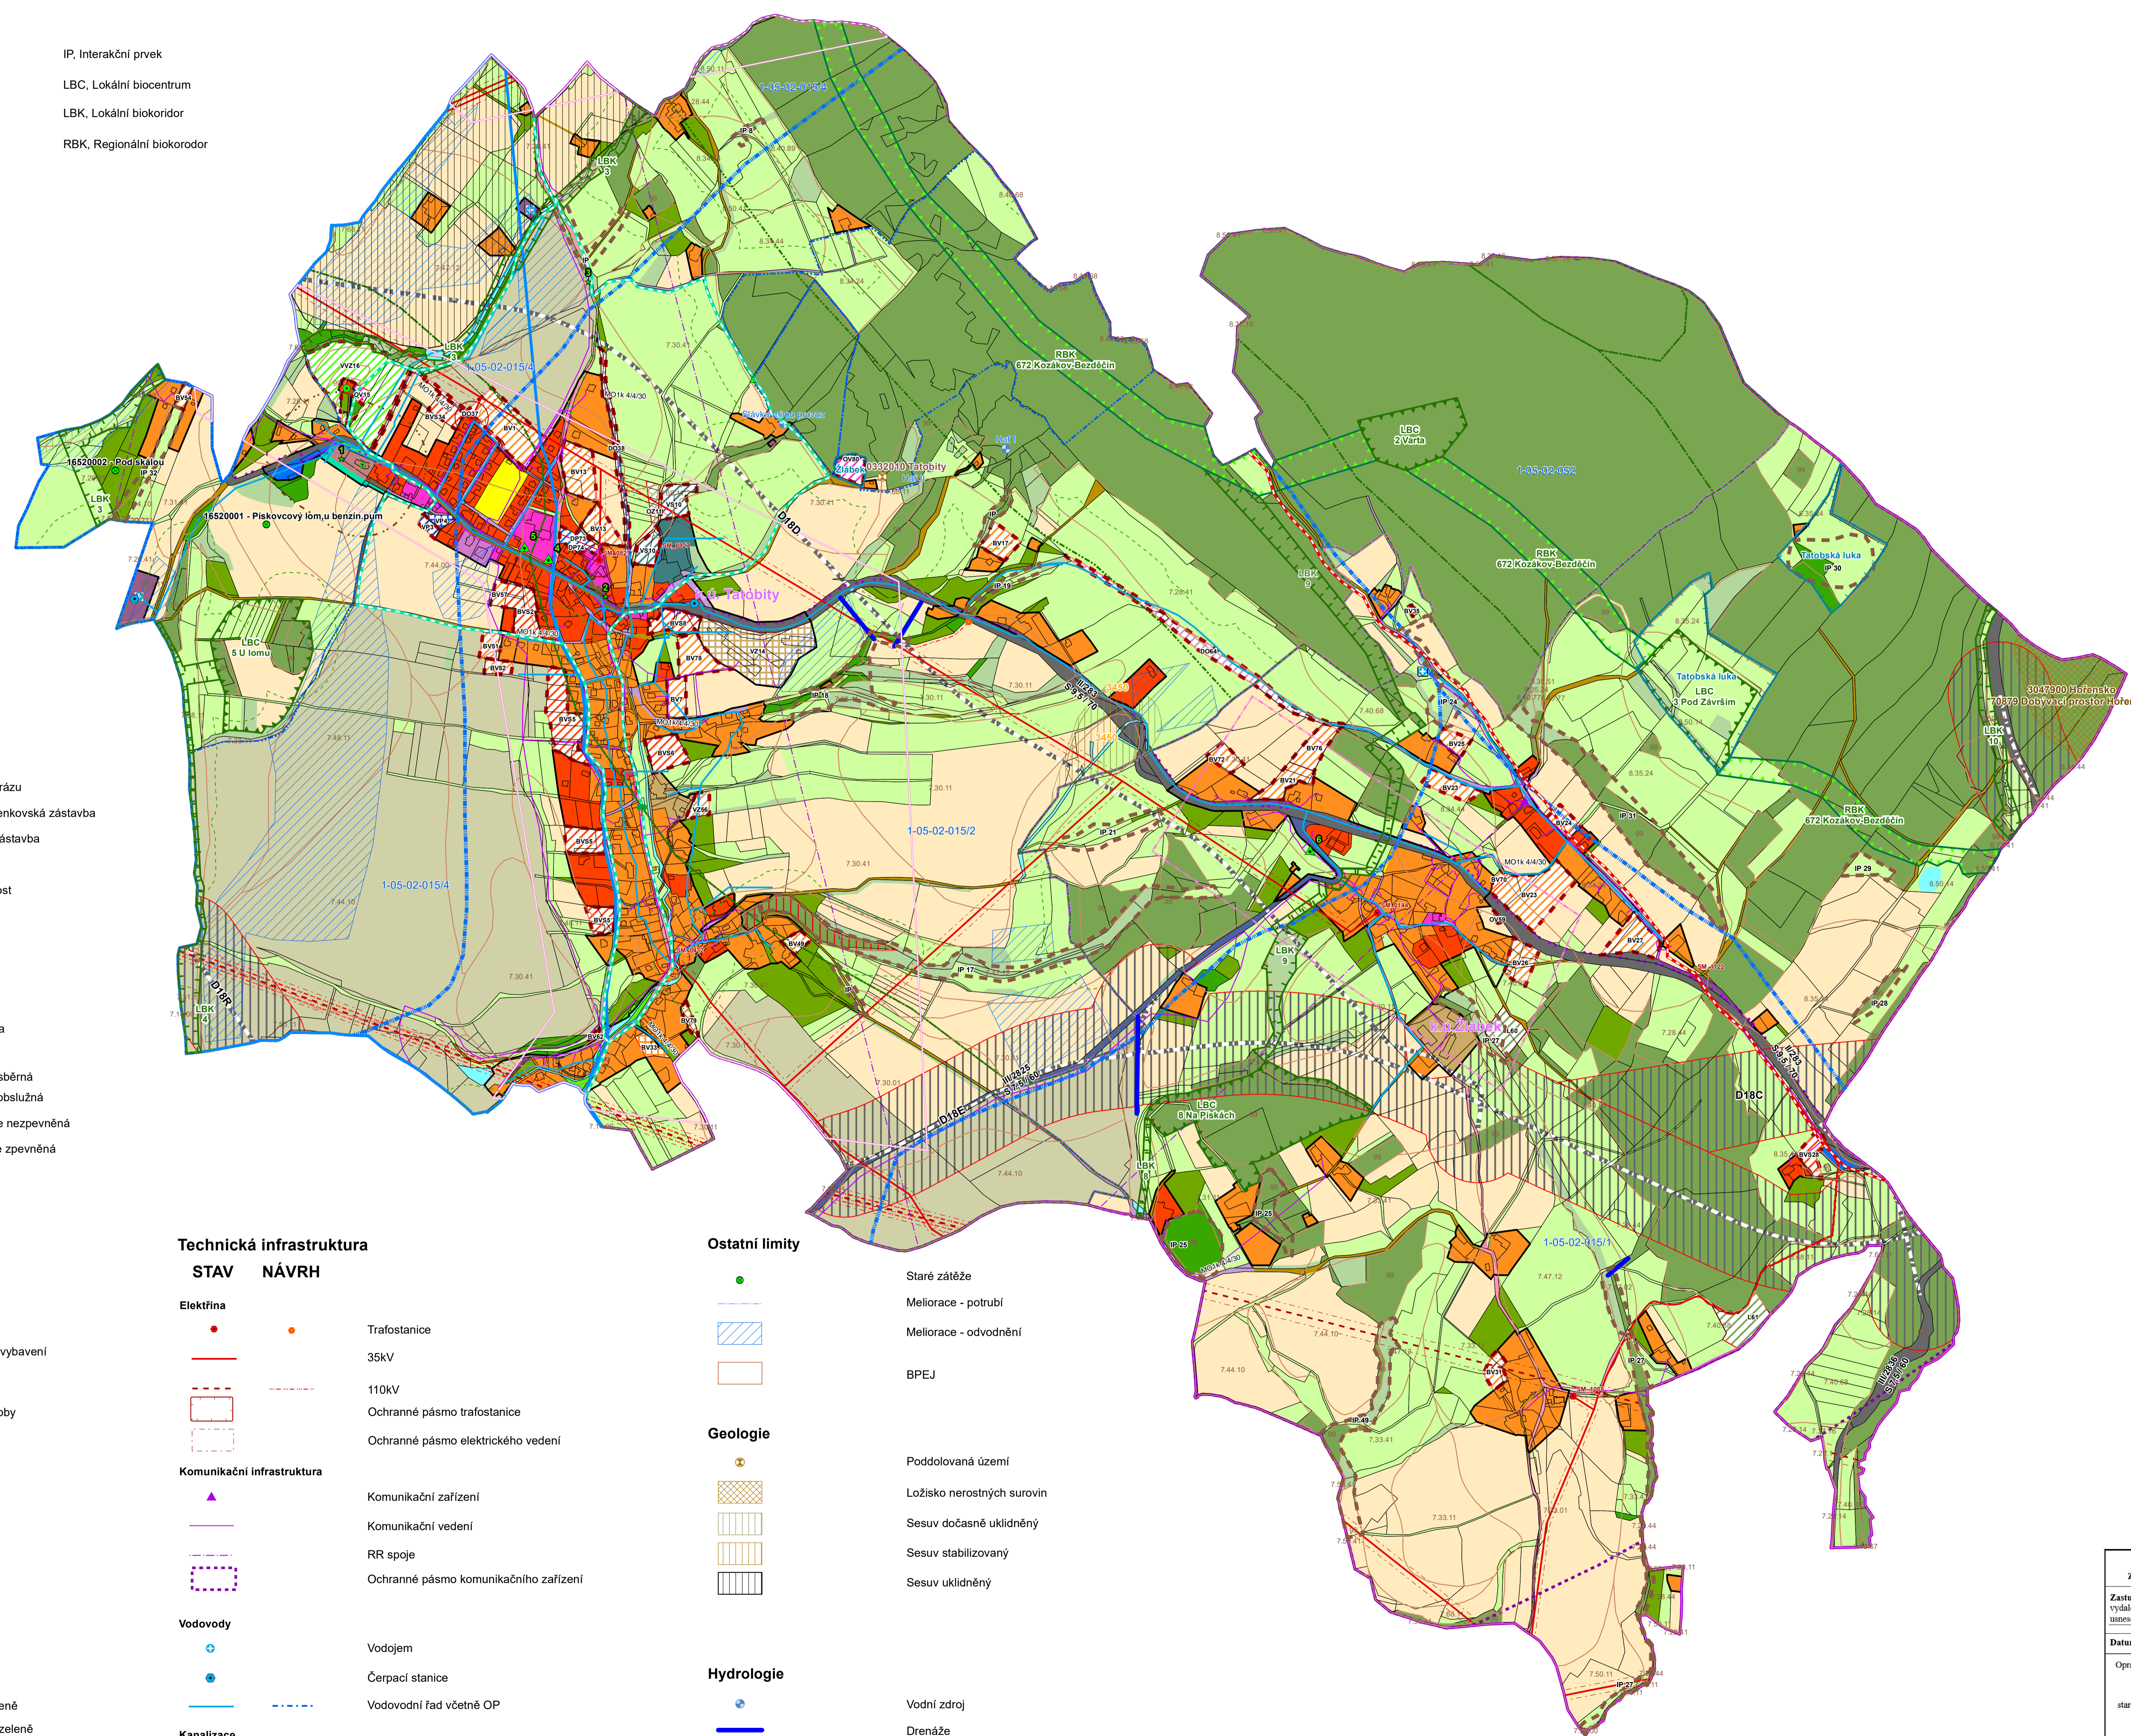

- Technická infrastruktura**
- STAV NÁVRH**
- Elektrina**
- Trafostanice
  - 35kV
  - 110kV
  - Ochranné pásmo trafostanice
  - Ochranné pásmo elektrického vedení
- Komunikační infrastruktura**
- Komunikační zařízení
  - Komunikační vedení
  - RR spoje
  - Ochranné pásmo komunikačního zařízení
- Vodovody**
- Vodojem
  - Čerpací stanice
  - Vodovodní řad včetně OP
- Kanalizace**
- Kanalizace včetně OP
- Ostatní dopravní infrastruktura**
- STAV NÁVRH**
- Turistická trasa
  - Stezka malife Dědiny

- Ostatní limity**
- Staré zátěže
  - Meliorace - potrubí
  - Meliorace - odvodnění
  - BPEJ
- Geologie**
- Poddolovaná území
  - Ložisko nerostných surovin
  - Sesuv dočasně uklidněný
  - Sesuv stabilizovaný
  - Sesuv uklidněný
- Hydrologie**
- Vodní zdroj
  - Drenáže
  - Hranice povodí menších toků a řek včetně číselného označení
  - Ochranné pásmo vodního zdroje - I. stupeň
  - Ochranné pásmo vodního zdroje - II. stupeň
  - CHOPAV - Severočeská Křída

ZÁZNAM O ÚČINNOSTI ZMĚNY Č.1 ÚZEMNÍHO PLÁNU TATOBITY	
Zastupitelstvo obce Tatobity, jako příslušný správní orgán, vydalo Změnu č.1 Územního plánu Tatobity dne 2020 s usnesením číslo Opavěrná obecní porada.	
Datum nabylí účinnosti změny:	.12.2020
Oprávněná úřední osoba pořizovatele: Lenka Malá starostka obce Tatobity	

Pořizovatel:	Pořizovatel - Obec Tatobity ve spolupráci s ing. arch. Věrou Blažkovou
Zpracovatel:	Ing. arch. Věra Blažková, Petřínova 255 Semily CKA 01 628 IČO 45599583
Nadřízený orgán:	KÚ Libereckého kraje OÚPSŘ
Schvalující orgán:	Zastupitelstvo Tatobity